
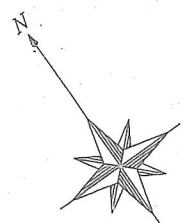


## 大槌町小中学校仮設合同校舎・体育館設置計画について

- 1 設置場所 大槌北小学校校庭(大槌町大槌第23地割9)
- 2 建設予定期間 平成23年5月中旬前頃～平成23年7月中旬前頃まで(約2か月)
- 3 設置概要
- 小学校棟・中学校棟:各々2棟(プレハブ2階建て)
  - 延床面積 :小学校棟(834.5坪)、中学校棟(778.5坪)、体育館棟(139.5坪)
  - 建設手順:小学校棟建設→体育館棟→中学校棟
  - 小学校棟:普通教室(18教室)、特別教室(5教室)、職員室、放送室、会議室、便所等  
中学校棟:普通教室(12教室)、特別教室(5教室)、職員室、放送室、会議室、便所等
  - 付属設備等:仕切りフェンス(小中学校棟の間)の設置。駐車場の確保。(既存校舎側校舎軒下に舗装通路整備。
- ※賃貸借期間:2年間(リース総額:小学校:■■■■円、中学校:■■■■円)
- 合計: ■■■■円
- 4 利用概要
- 小学校棟:大槌小学校、大槌北小学校、安渡小学校、赤浜小学校
  - 中学校棟:大槌中学校
  - 体育館棟:小中学校併用(コート2面)
- 5 その他
- 給食の配膳場所は、小中学校棟の中間に1か所配置。
  - 当面、通学・下校にはスクールバスを配車。


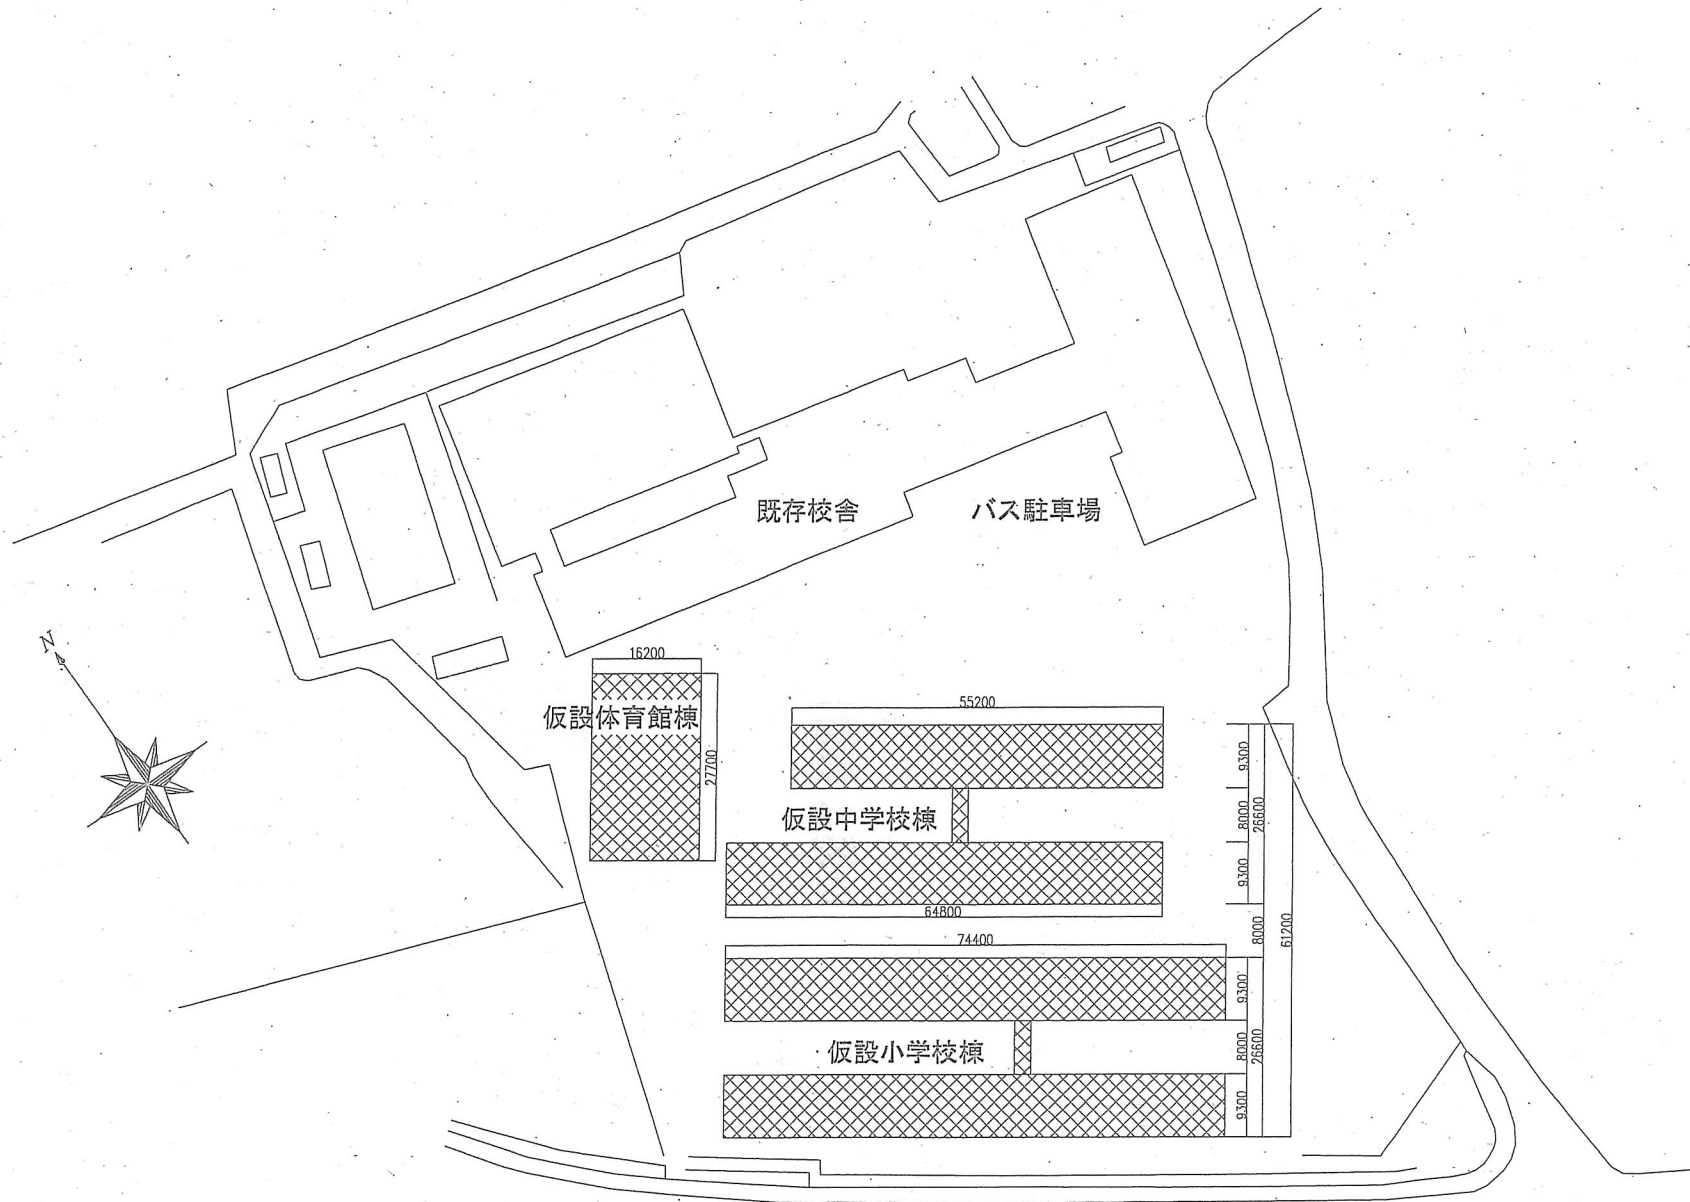


配置図 S=1/800

建築基準法  
第85条3項許可申請

訂正事項	年月日	担当	照査	年月日 H23.04.18	工事名称 大槌町立大槌北小学校 校舎計画	図面番号 A-	御受領印
				担当	図面名称 配置図	整理番号 61-0021	年月日 年 月 日
					縮尺 S=1/800 (A3)		氏名 氏 名
							印



延床面積=約2770㎡(124BOX)

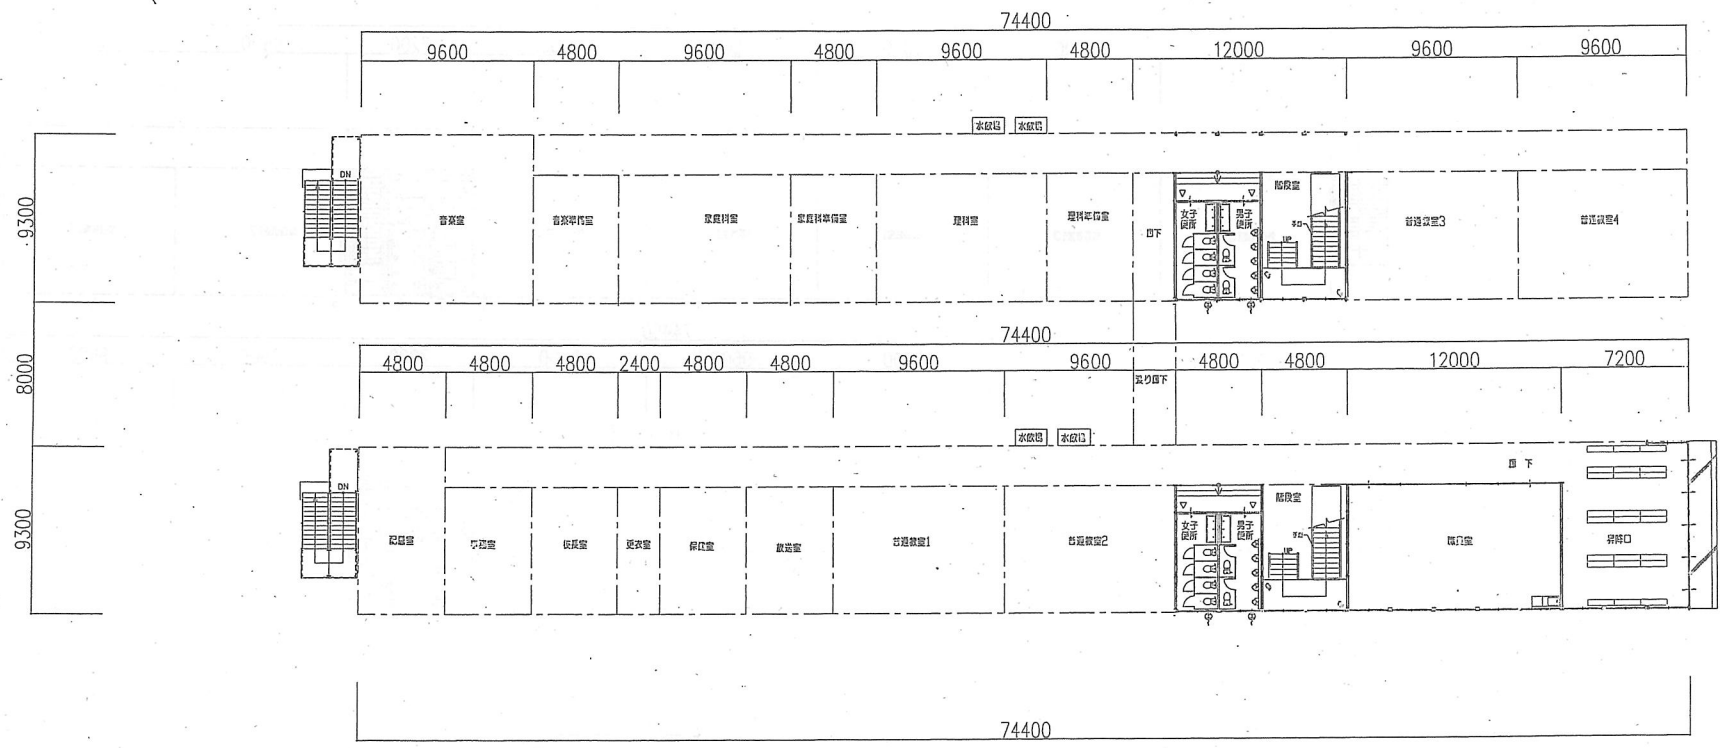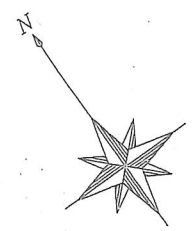

1階 平面図 (大槌北小学校)


訂正事項	年月日	担当	大和リーヌ株式会社	年月日	H23.04.18	工事名称	大槌町立大槌北小学校仮設校舎計画	図面番号	A-	御受領印	年月日	年 月 日	
			高岡営業所 一級建築士事務所	担当		図面名称	大槌小学校仮設校舎平面	縮尺	S=1/300(A3)	受理番号	61-	氏名	印

延床面積=約2770㎡(124BOX)

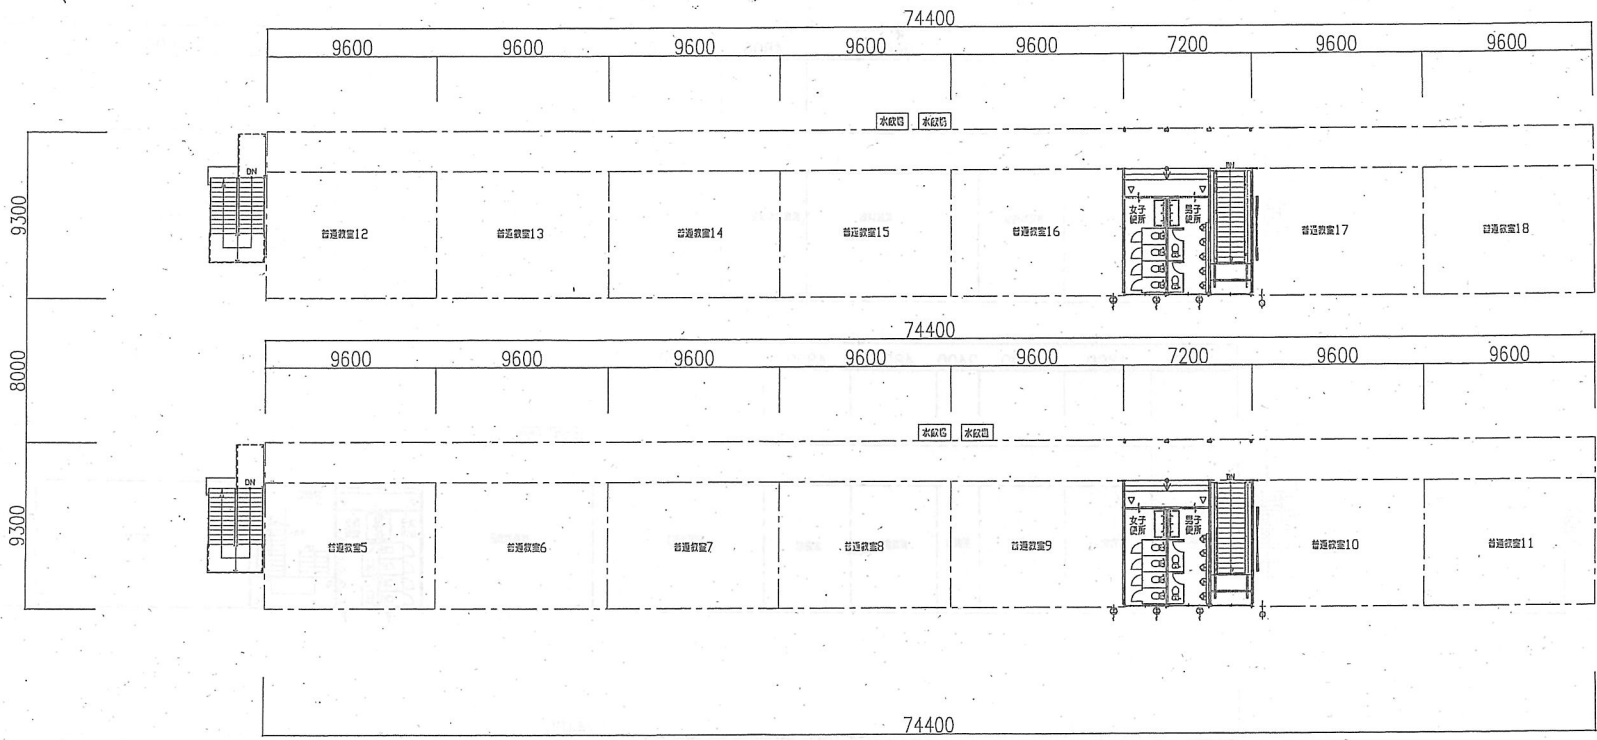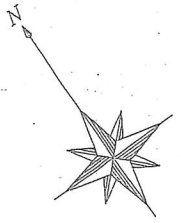


2階 平面図 (大槌北小学校)

訂正事項	年月日	担当	大和リース株式会社	年月日	H23.04.18	工事名称	大槌町立大槌北小学校仮設校舎計画	図面番号	A-	御受領印	年月日	年 月 日	
			〒100-0001 東京都千代田区千代田 3-1-1 大和ビル	担当		図面名称	大槌小学校仮設校舎平	縮尺	S-1/300(A3)	整理番号	61-	氏名	印

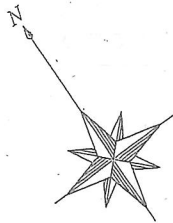



延床面積=約2230㎡(100BOX)

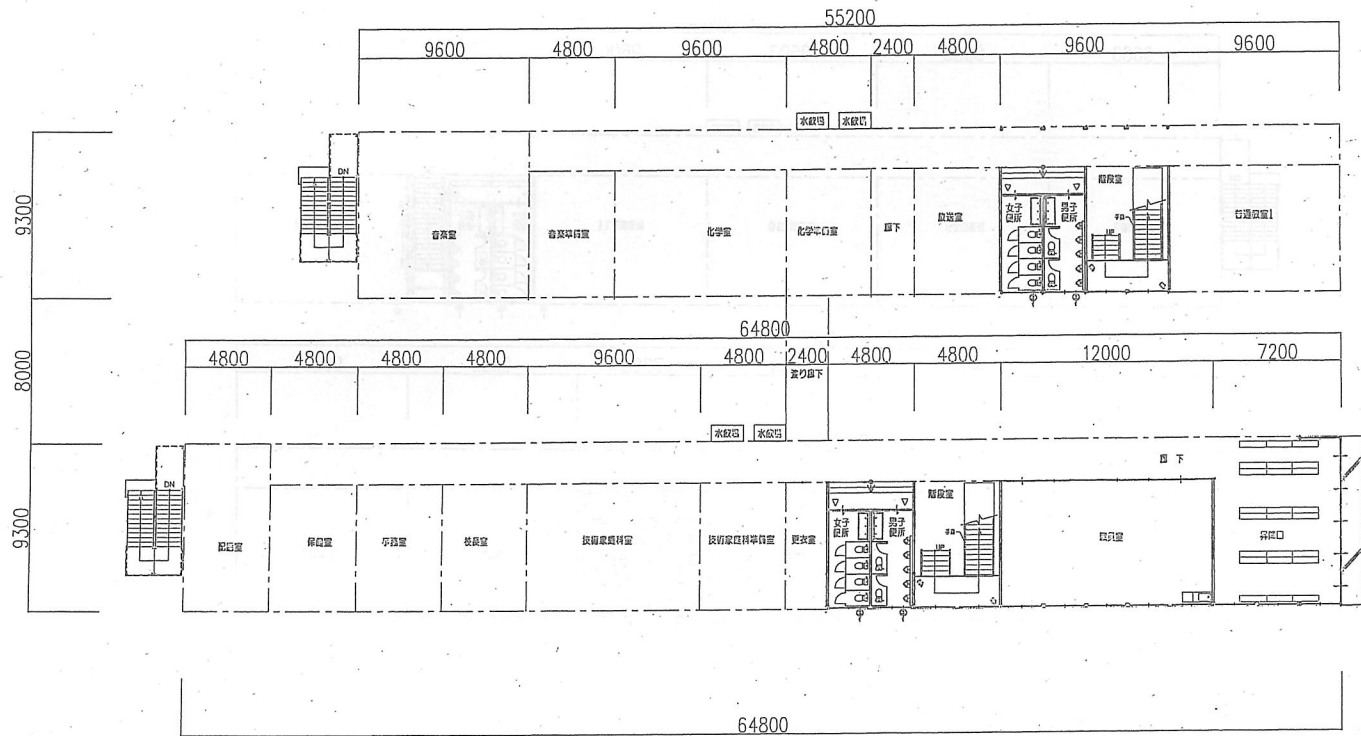

1階 平面図 (大槌中学校)

訂正事項	年月日	担当	年月日	工事名称	図面番号	御受領印 年月日 年 月 日 氏名 印
		大和リース株式会社	H23.04.18	大槌町立大槌北小学校仮設校舎計画	A-	
		盛岡営業所 一級建築士事務所 岩手 一級建築士 大臣登壇第	担当	図面名称	縮尺	
				大槌中学校仮設校舎平面図	S-1/300(A3)	
					整理番号	
					61-	

延床面積=約2230㎡(100BOX)

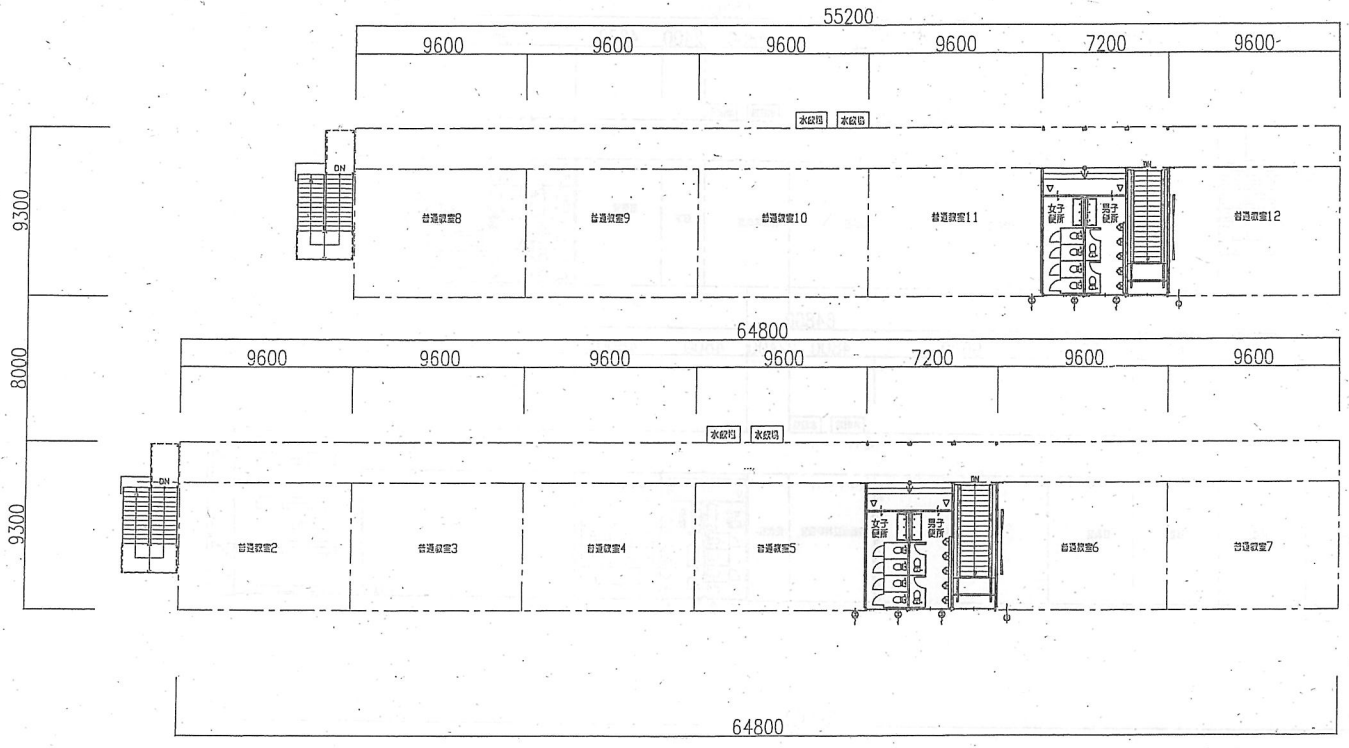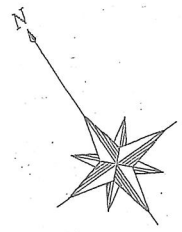

2階 平面図 (大槌中学校)

訂正事項	年月日	担当	大和リース株式会社	年月日	H23.04.18	工事名称	大槌町立大槌北小学校仮設校舎計画	図面番号	A-	御受領印	年月日	年 月 日	
			盛岡営業所 一級建築士 岩手県 第 3			図面名称	大槌中学校仮設校舎平面図	縮尺	S=1/300(A3)	整理番号	61-	氏名	印