


大槌町・まちづくり構想図

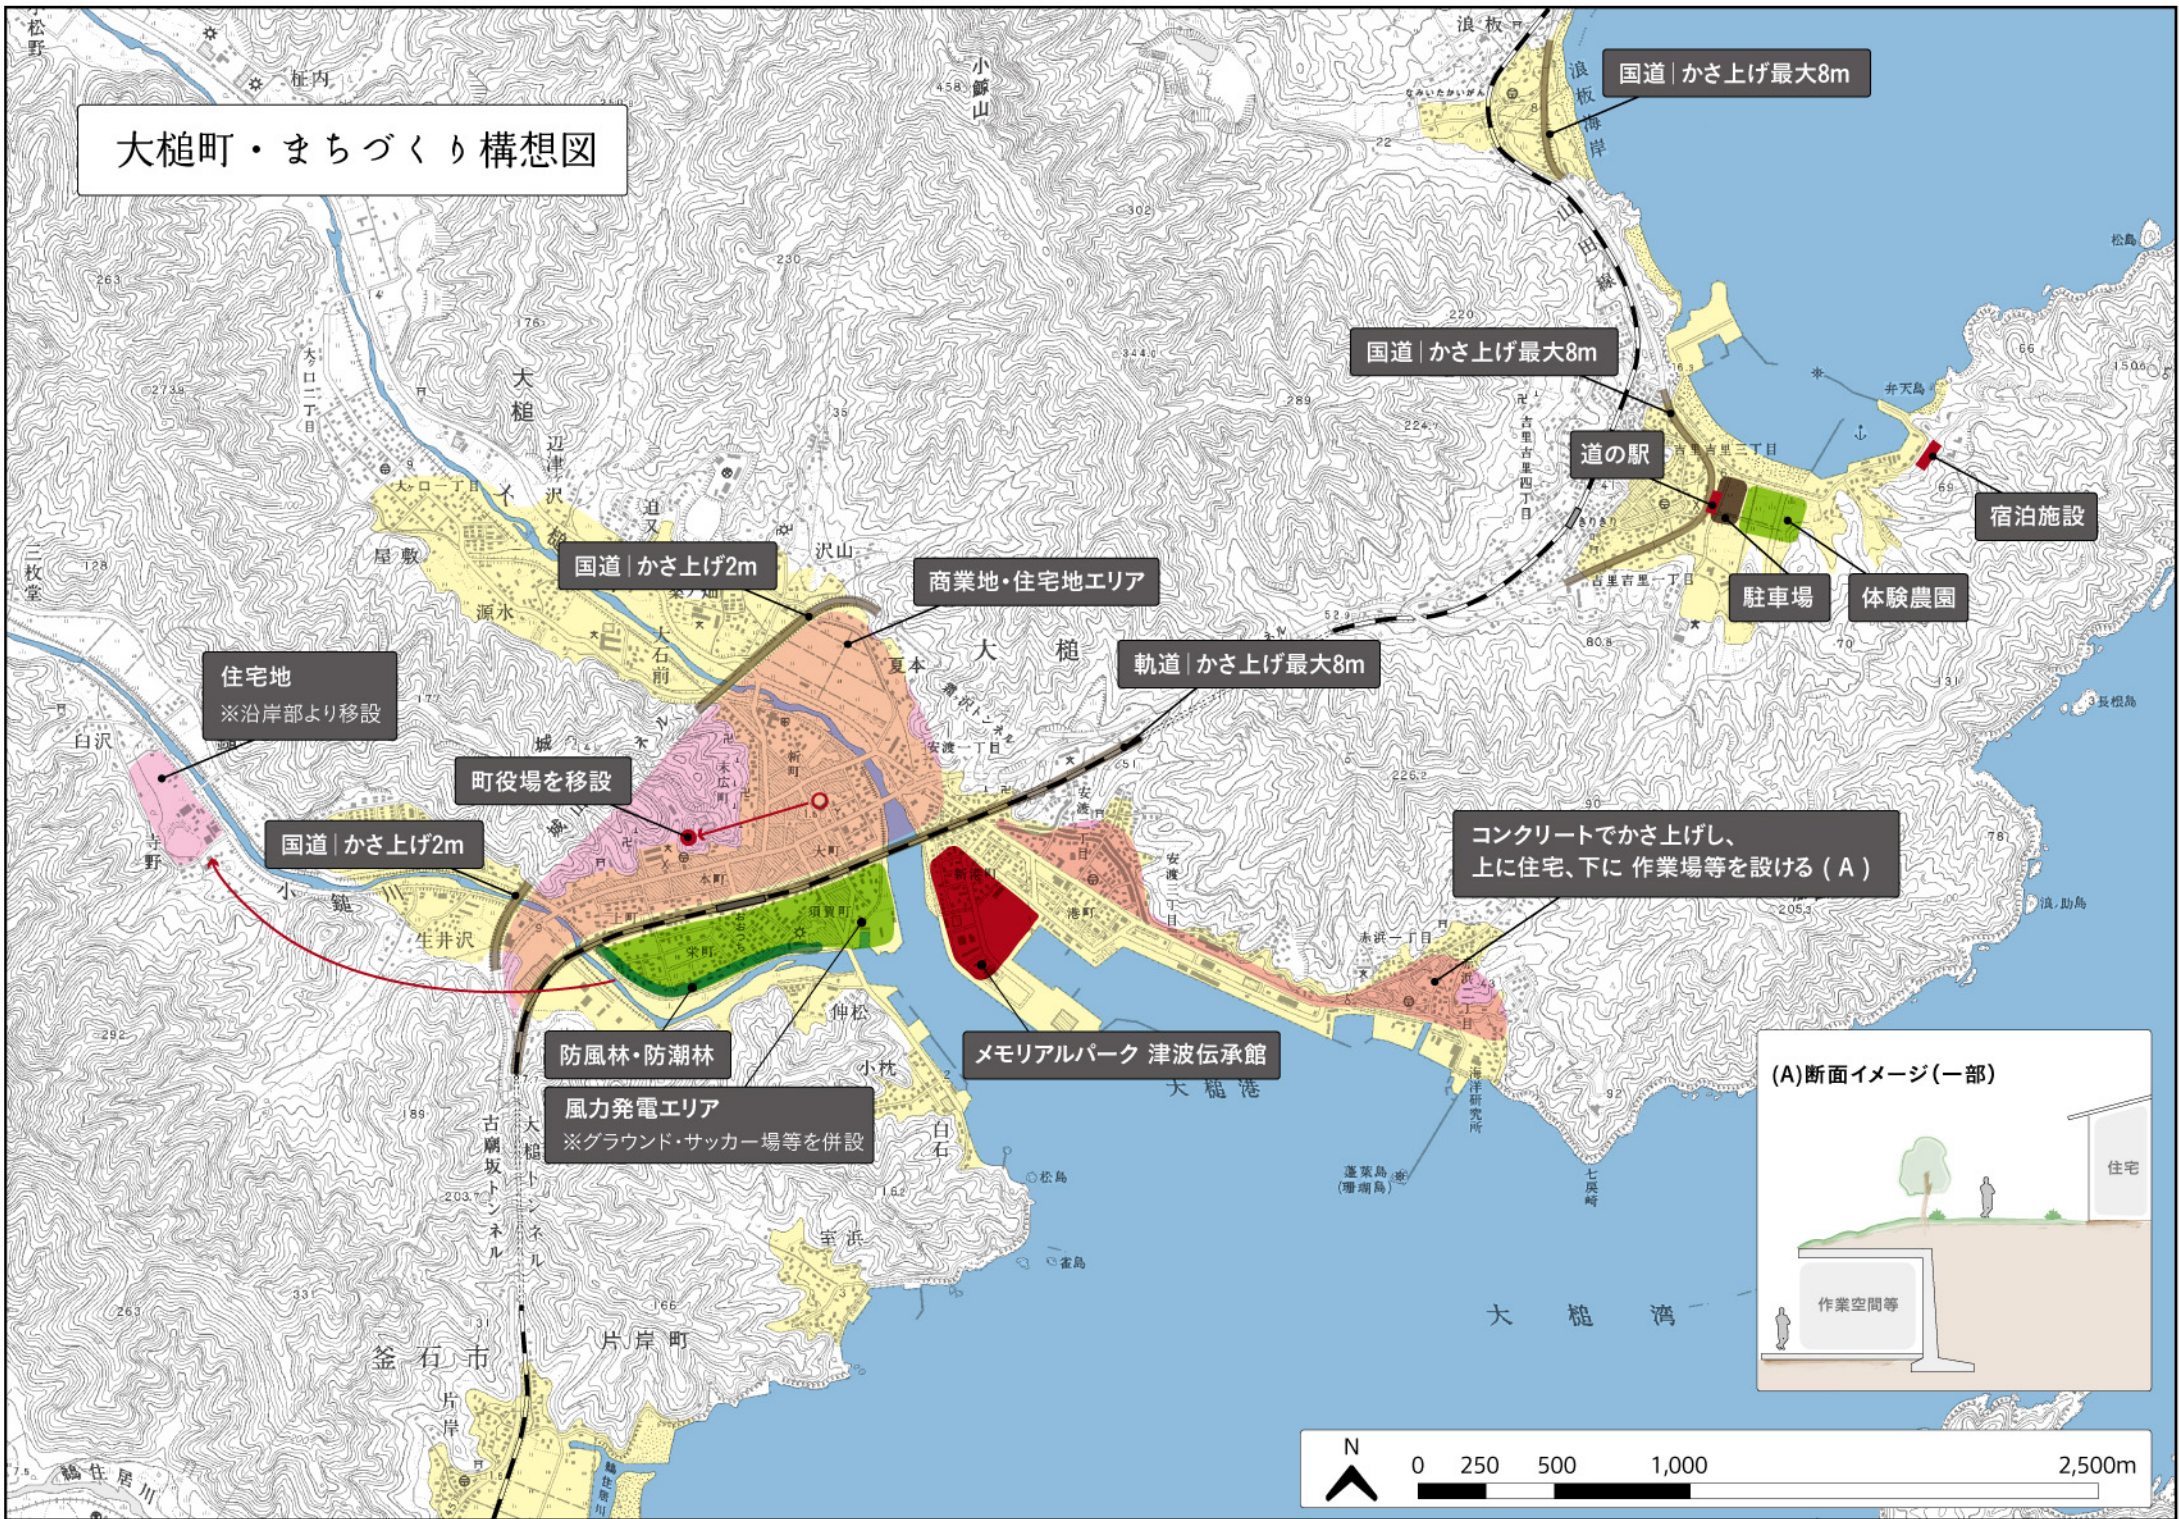

国道 | かさ上げ最大8m

国道 | かさ上げ最大8m

道の駅

宿泊施設

駐車場

体験農園

国道 | かさ上げ2m

商業地・住宅地エリア

軌道 | かさ上げ最大8m

住宅地
※沿岸部より移設

町役場を移設

国道 | かさ上げ2m

コンクリートでかさ上げし、
上に住宅、下に 作業場等を設ける (A)

防風林・防潮林

風力発電エリア
※グラウンド・サッカー場等を併設

メモリアルパーク 津波伝承館

(A)断面イメージ(一部)

住宅

作業空間等

